

КАДАСТРОВЫЙ ПАСПОРТ
здания, сооружения, объекта незавершенного строительства


Сооружения	
(вид объекта недвижимого имущества)	

Лист №	2	Всего листов:	2
--------	---	---------------	---

"11" июля 2014 г. № 5800/300/14-154869

Кадастровый номер: 58:11:0000000:405

Схема расположения объекта недвижимого имущества на земельном участке(ах):

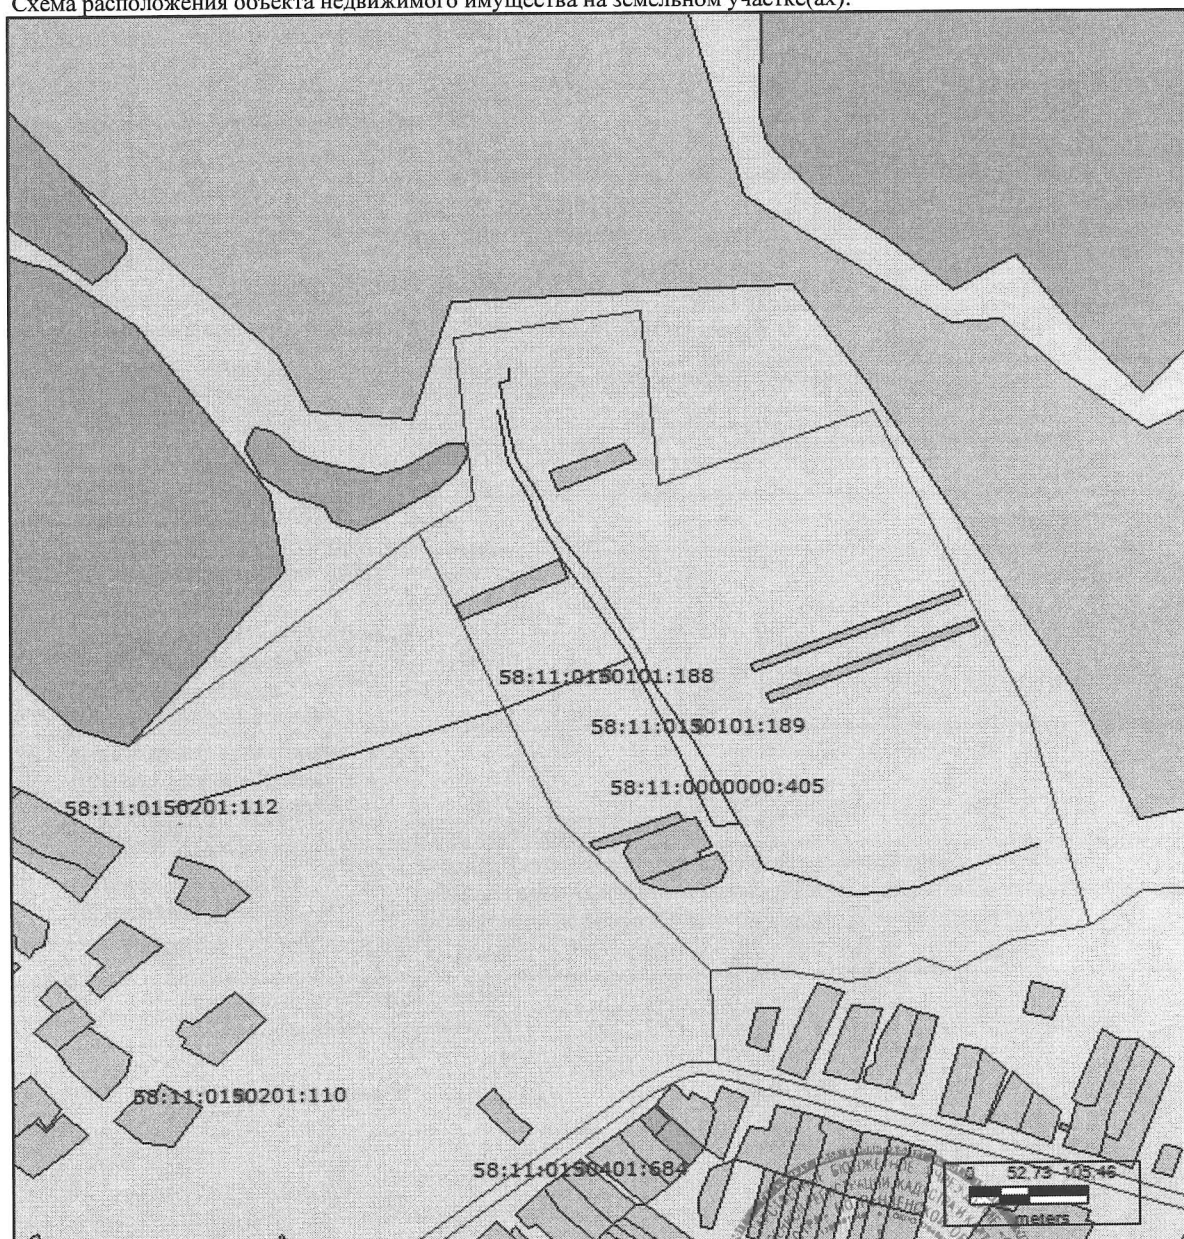

Масштаб 1: 6500

Заместитель начальника отдела	О. В. Филиппов
(полное наименование должности)	(подпись) (инициалы, фамилия)

М.П.