


Б №4 СКВ.4

Схема водопроводных сетей д. Дмитриевка

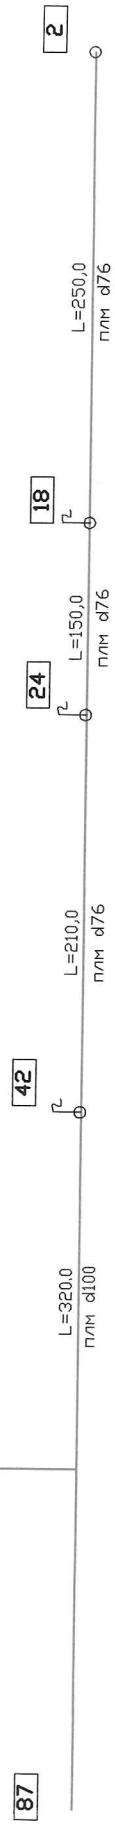

ул. Дачная

Пензенский филиал ФГУП "Ростехинвестпроект"	
Выполнил	<i>А.П.С.</i>
Проверил	<i>Томелев</i>
27 07 2010 г.	